



COMUNE DI COSTIGLIOLE D'ASTI

PIANO REGOLATORE GENERALE SECONDA VARIANTE STRUTTURALE PROGETTO DEFINITIVO

PROGETTO URBANISTICO: DOTT. ARCH. NICOLA DI SABATO

COLLABORATORI: Geom. Lidia FRAU
Geom. Enrica DI SABATO
Geom. Massimo AIMONE

INDAGINE E PROGETTO GEOLOGICO (DISSESTI, FASCE FLUVIALI)
Geol. Michele ACTIS-GIORGETTO

ALLEGATO TECNICO P/4/8

SVILUPPO DEI TERRITORI URBANIZZATI ED URBANIZZANDI
con adeguamenti al P.S.F.F. ed al P.A.I.

LOCALITA': MADONNINA - CANOVA

SCALA 1:2.000

ADOTTATO CON DELIBERAZIONE DEL CONSIGLIO COMUNALE N. 35 DEL 30.06.2003
CONTRODEDUZIONI 15° comma art.15 Lg. 56/77 e s. m. e. l.
ADOTTATO CON DELIBERAZIONE DEL CONSIGLIO COMUNALE N. ... DEL


IL SINDACO

IL SEGRETARIO COMUNALE

IL RESPONSABILE DEL PROCEDIMENTO

AGGIORNAMENTO CARTOGRAFICO IN DATA 1999

DATA : 30.11.04

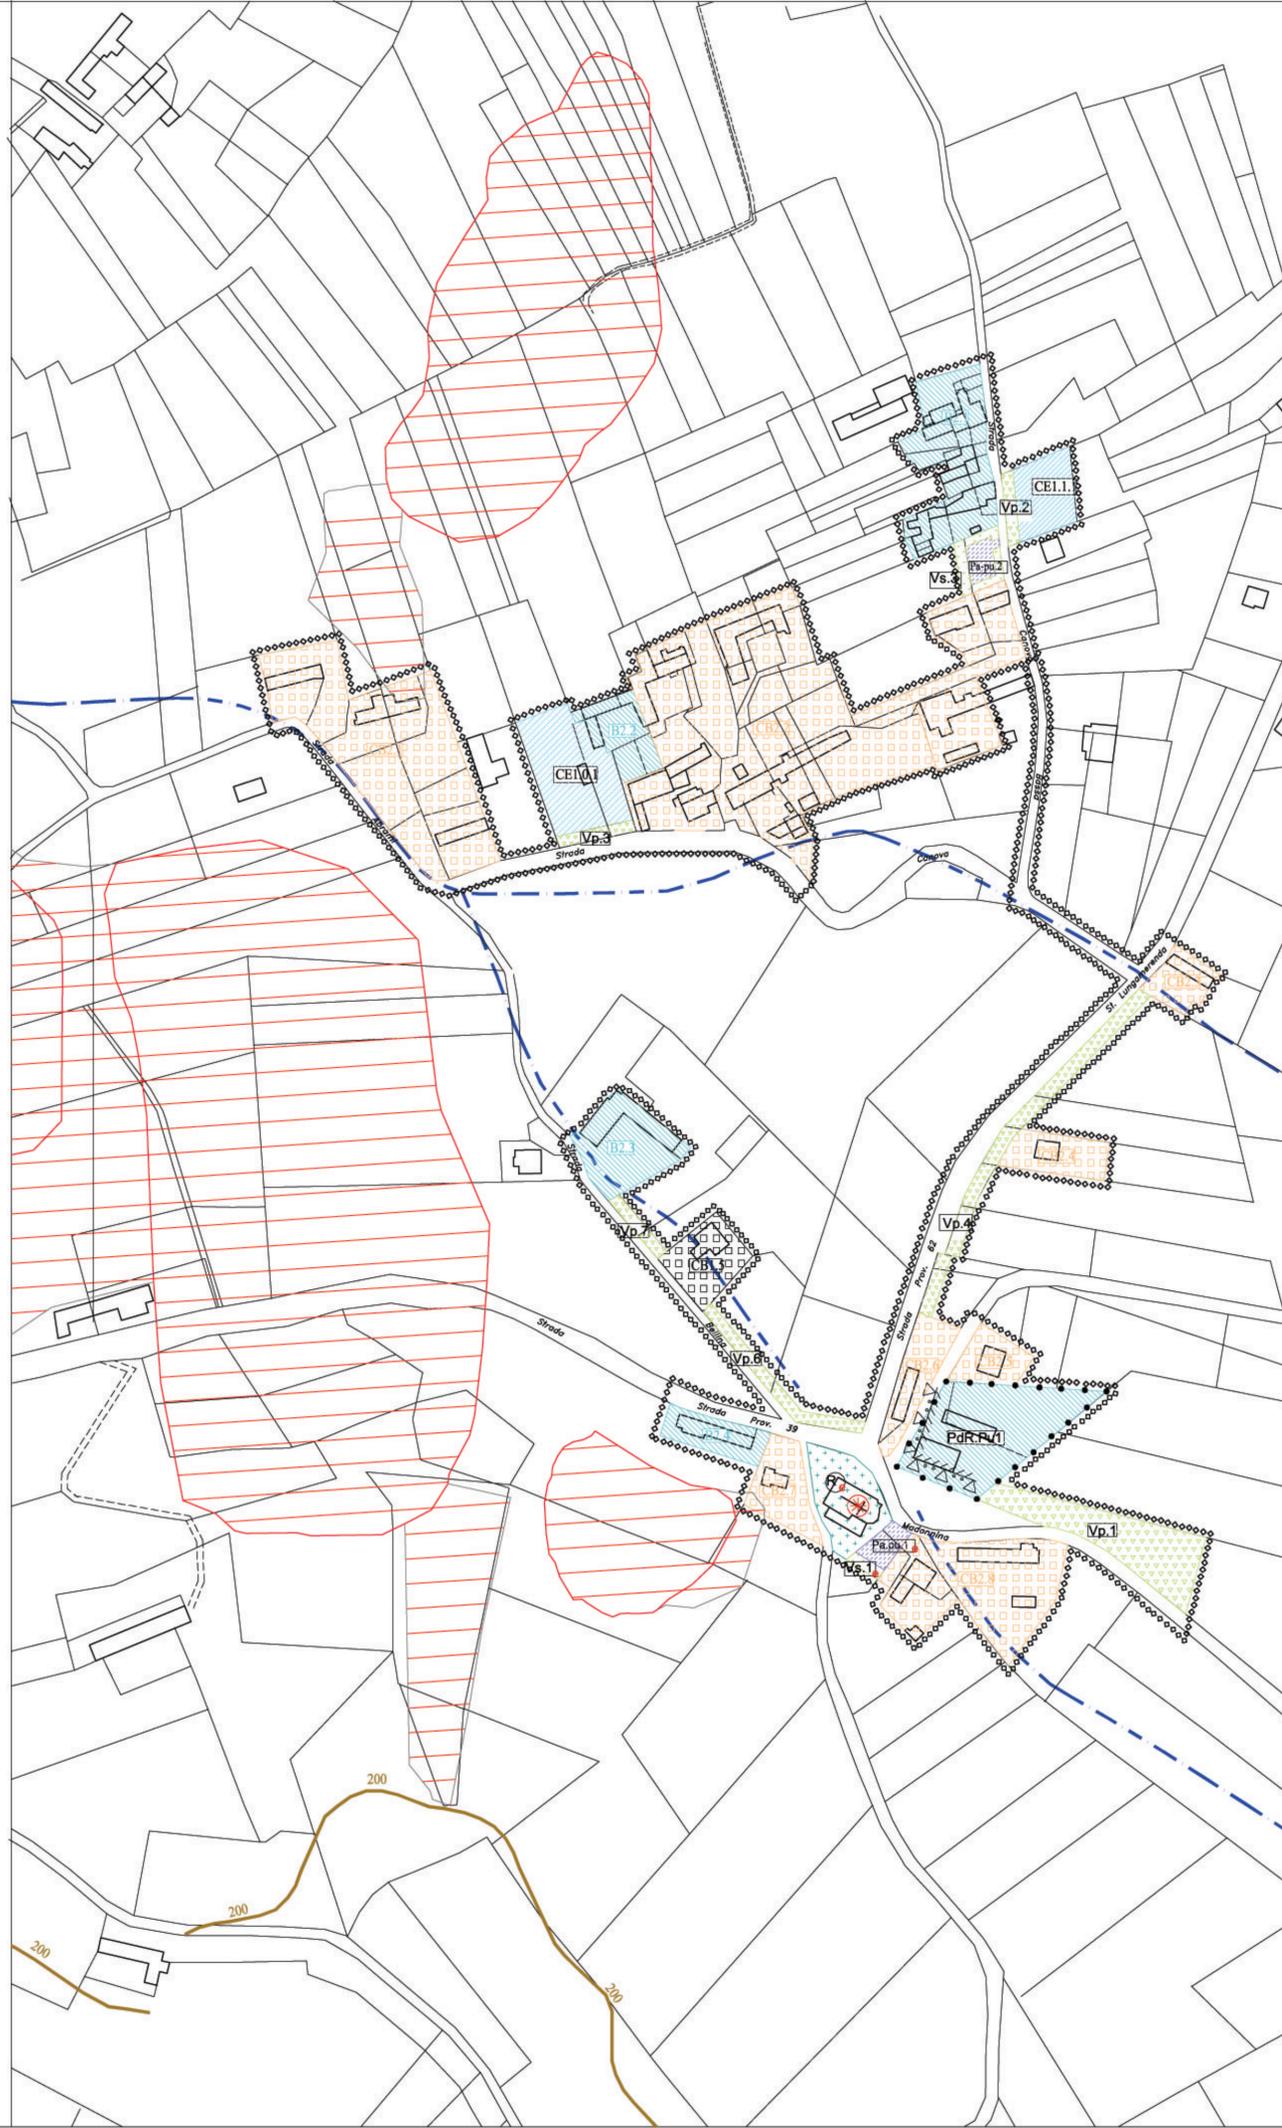

Linee di crinale
Isoipsa 200 mt. s.l.m.

LEGENDA

della cartografia e delle norme art. 14

- 1- Aree per l'istruzione: Sa (A-Ma-E-M-I) (e = esistenti)
- 2- Aree per attrezzature di interesse comune: Sb(R-C-CM-M-S-Amm) (e = esistenti)
- 3- Aree per parco per il gioco e per lo sport: Vs (e = esistenti)
- 4- Aree per parcheggi pubblici: Pa-pu.1 (e = esistenti)
- 5- Aree a verde privato: Vp
Aree a verde privato uso pubblico: Vp/up
- 6- Aree edificate in C.S. a prevalente destinazione residenziale: Lotti edificati di tipo A1 (interesse storico-artistico-ambientale) (concessione singola)
- 7- Aree edificate in C.S. a prevalente destinazione residenziale: Lotti edificati di tipo A2 (interesse storico-artistico-ambientale) in zona di recupero (concessione singola)
- 8- Aree edificate in C.S. a prevalente destinazione residenziale: Lotti edificati di tipo A3 (interesse storico-artistico-ambientale) in zona di recupero, soggetti a P.D.R.1 se di iniziativa privata, e a P.D.R.-Pu.1 se di iniziativa pubblica.
- 9- Aree edificate a prevalente destinazione residenziali: Lotti edificati di tipo B1 - I f > 1,5mc/mq (concessione singola)
- 10- Aree edificate a prevalente destinazione residenziali: Lotti edificati di tipo B2 in zone di recupero - I f > 1,5mc/mq (concessione singola)
- 11- Aree edificate a prevalente destinazione residenziale: Lotti edificati di tipo B3: I f > 1,5mc/mq, in zona di recupero soggetti a P.D.R.1 se di iniziativa privata, e P.D.R.-Pu.1 se di iniziativa pubblica.
- 12- Zone CB .1 edificate, consolidate
- 13- Zone CB .2 edificate, consolidate in zone di recupero
- 14- Zone CB .3 edificate, consolidate in zone di recupero soggetti a P.D.R.1 se di iniziativa privata, e P.D.R.-Pu.1 se di iniziativa pubblica.
- 15- Aree inedificate di completamento: CE1.0, CE1.1, CE1.2, con concessione singola
- 16- Aree inedificate di completamento, CE.3, soggette a strumenti urbanistici per zone residenziali e produttive (SUE)
- 17- Aree inedificate di completamento, CE.3, soggette a strumenti urbanistici per zone residenziali e produttive (PEEP)
- 18- Zone a prevalente gestione turistico-ricettiva e per il tempo libero: TR.0 in aree edificate ed urbanizzate, TR.3 in aree edificate fuori concentrico o nuclei frazionali, TR.4 di nuovo impianto in aree di completamento
- 19- Aree a destinazione produttiva: D.0 aree consolidate - D3 aree che necessitano di interventi di riordino e completamento - D4 aree di nuovo impianto.
- 20- Aree di rispetto paesaggistico-ambientale
- 21- Aree a destinazione agricola: E0, E1, E2, E3, (art. 10 c. 47).
- 21a- DE insediamenti e/o residenze di tipo agricolo inserite in zone produttive
- 22- Limite della fascia di rispetto cimiteriale
- 23- Immobili di particolare pregio architettonico ai sensi delle Lgg. n. 1089 del 01.06.1939 e n. 1497 del 29.06.1939
- 24- Perimetro nucleo frazionale
- 25- Perimetro centro storico
- 26- Previsioni di ripristino di facciate per l'adeguamento di caratteri storico-ambientali-paesaggistici
- 27- Aree geomorf. inedificabili clas. IIIA
- 28- Aree geomorf. inedificabili clas. IIIB
- 29- Frane attive, quiescenti e stabilizzate
- 30- Aree inondabili
- 31- Strade nuove
- 32- Aree contaminate da bonificare